





図面イメージ

・本図はイメージとなります。
 ・現場の状況により図面と施工寸法及び形状に多少の差異が生じる可能性があります。
 ・コンクリートの性質上によりヘアクラックや色むら、欠け等が発生する可能性があります。強度上の問題はございませんので、打ち替え等は行えません。ご了承くださいませ。

平面図

イメージパース

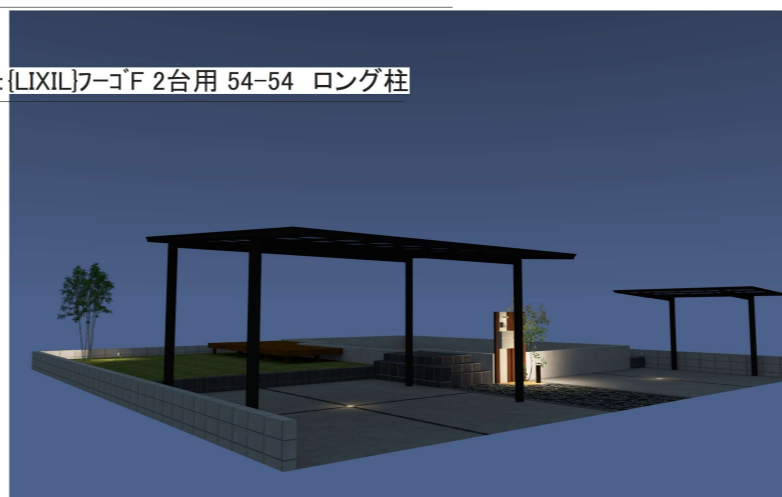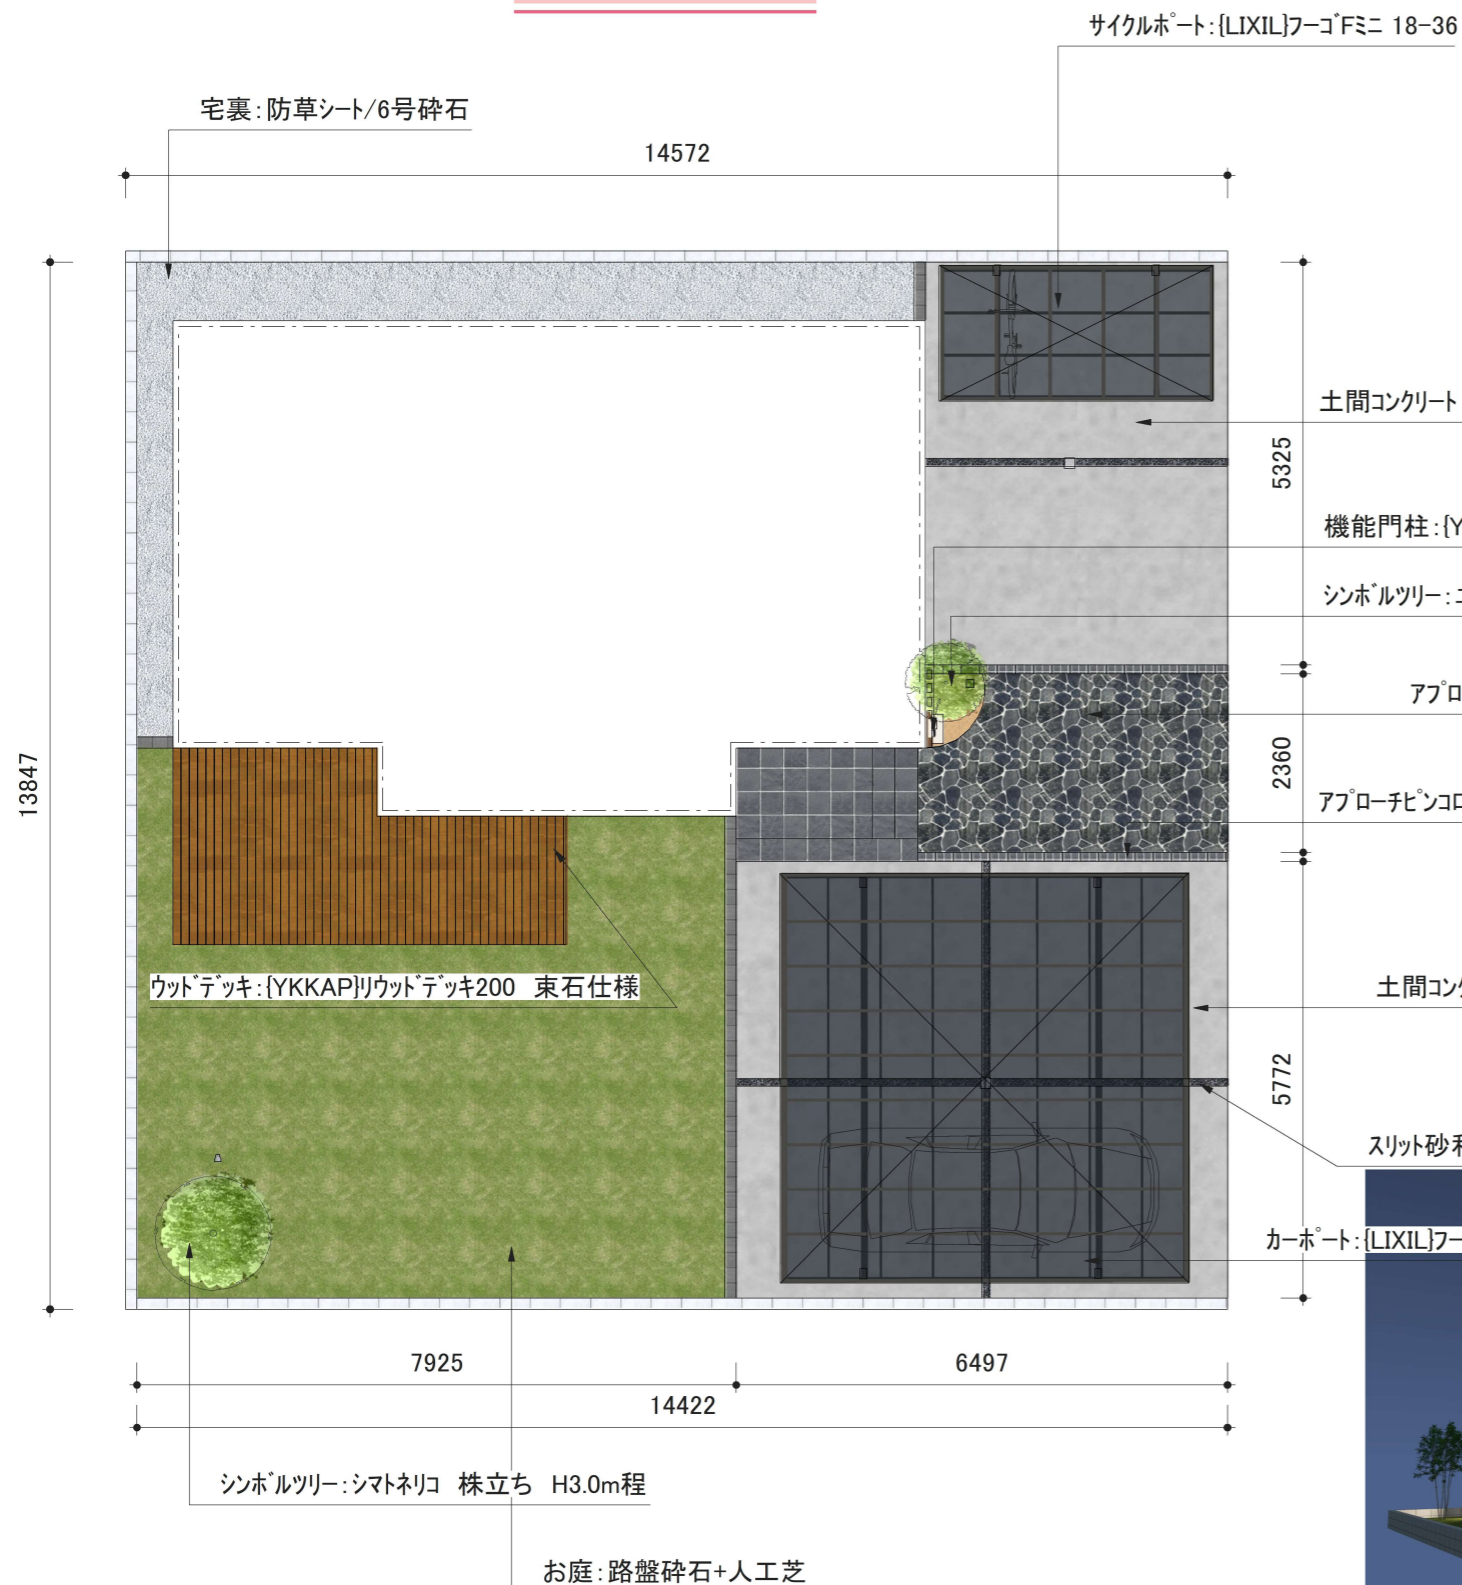

他社の図面を利用した受注行為は致しません。

New moral standard

私たちはエクステリア&ガーデンデザイナーの知的財産を守るキャンペーンに賛同しています。



会社名: 株式会社フレックスサポート

S=1:100

日付2022/12/4